


Hohnsen

Hohnsen

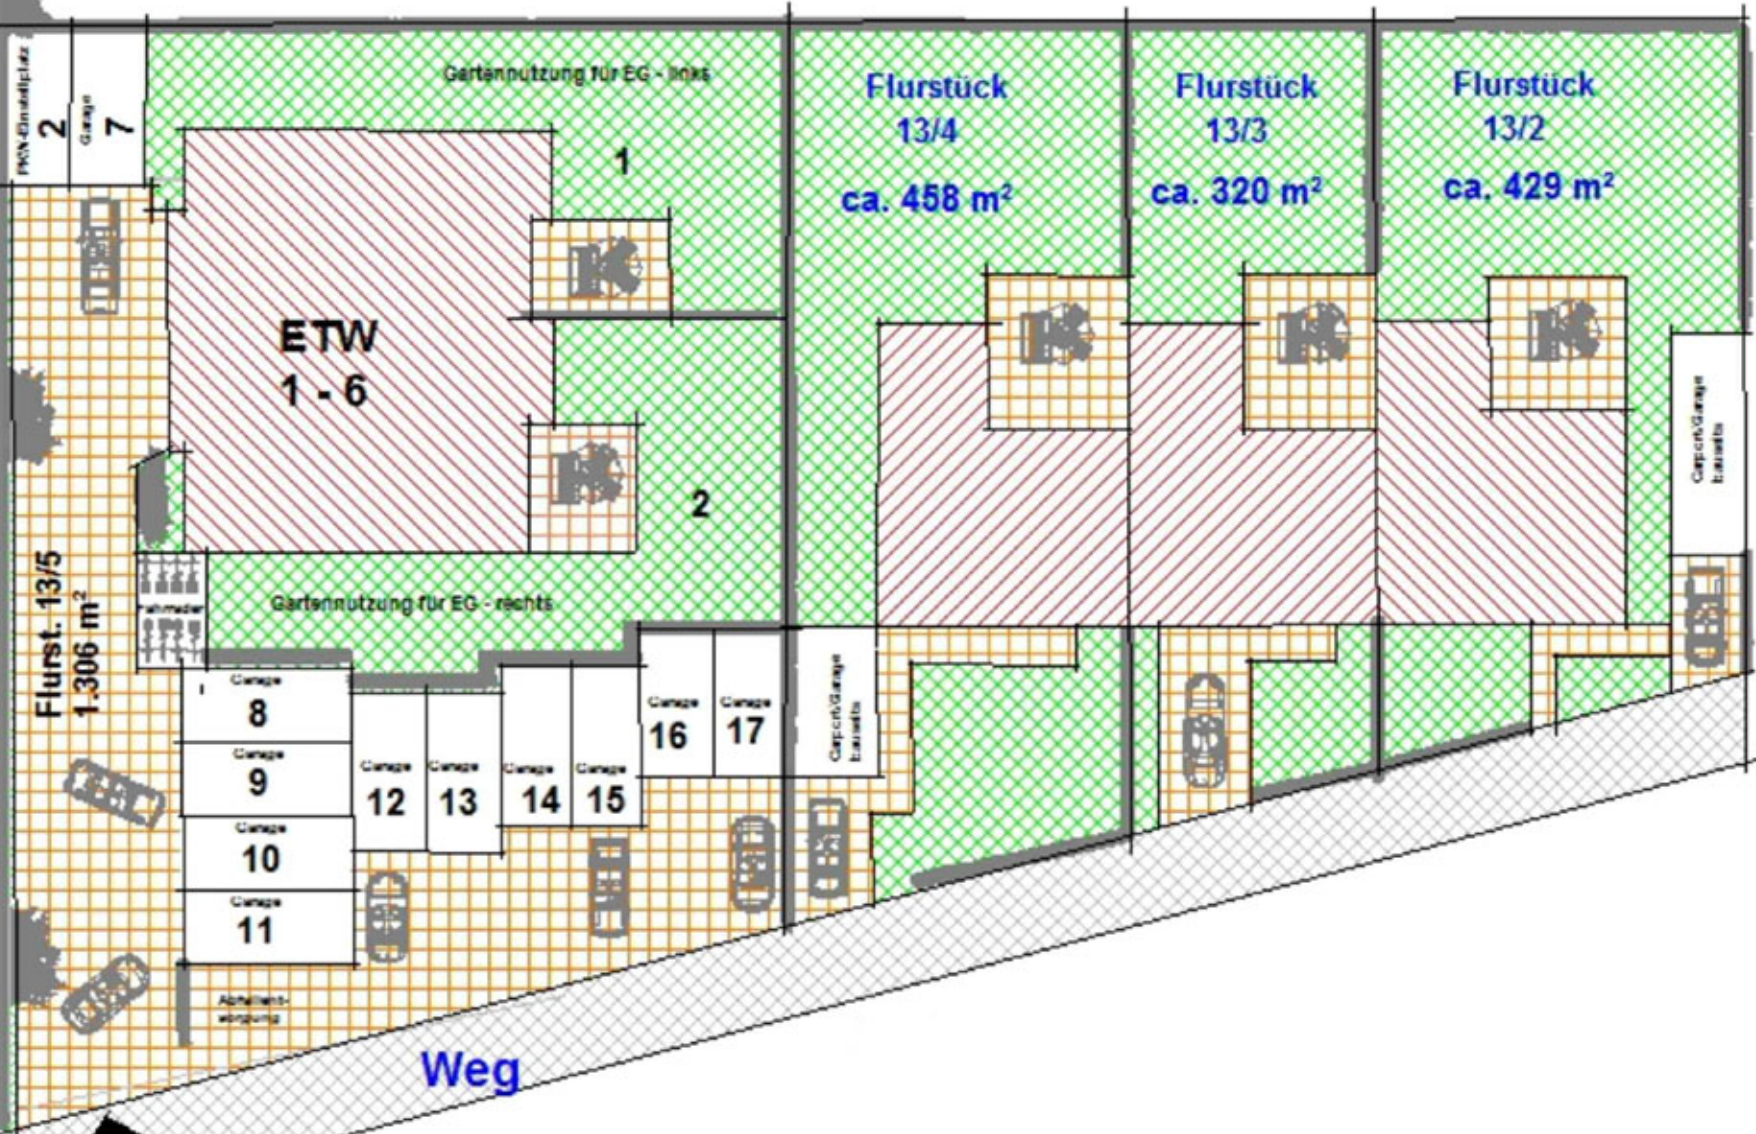

PKW-Einstellplatz
2

Garage
7

Gartennutzung für EG - links

Flurstück
13/4
ca. 458 m²

Flurstück
13/3
ca. 320 m²

Flurstück
13/2
ca. 429 m²

ETW
1 - 6

1

2

Gartennutzung für EG - rechts

Flurst. 13/5
1.306 m²

Garage
8

Garage
9

Garage
10

Garage
11

Garage
12

Garage
13

Garage
14

Garage
15

Garage
16

Garage
17

Garage/Garage
bauweise

Garage/Garage
bauweise

Abfallent-
sorgung

Weg